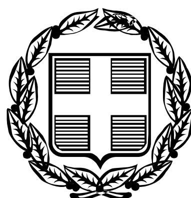


ΕΦΗΜΕΡΙΣ ΤΗΣ ΚΥΒΕΡΝΗΣΕΩΣ

ΤΗΣ ΕΛΛΗΝΙΚΗΣ ΔΗΜΟΚΡΑΤΙΑΣ

ΤΕΥΧΟΣ ΤΕΤΑΡΤΟ Αρ. Φύλλου 408

12 Μαΐου 2006

ΠΕΡΙΕΧΟΜΕΝΑ

ΑΠΟΦΑΣΕΙΣ

ΑΠΟΦΑΣΕΙΣ

Αριθ. 7397π.ε. (1)

Χαρακτηρισμός ως «προστατευτικού» του Δημόσιου Εποικιστικού δάσους Παλαγίας έκτασης 271,406 στρεμμάτων στις Δασικές Θέσεις «Άγιος Γεώργιος» και πλησίον «Στρατοπέδου Καραμανίδη» του Δήμου Αλεξανδρούπολης. Ν. Έβρου.

Ο ΓΕΝΙΚΟΣ ΓΡΑΜΜΑΤΕΑΣ ΠΕΡΙΦΕΡΕΙΑΣ
ΑΝΑΤΟΛΙΚΗΣ ΜΑΚΕΔΟΝΙΑΣ ΚΑΙ ΘΡΑΚΗΣ

Έχοντας υπόψη:

1. Τις διατάξεις:

α) Των άρθρων 4 παρ. 7 , 6 παρ. 7 του ν. 2240/1994 «Περί διοικητικής αποκέντρωσης».

β) Του ν. 2503/1997 (ΦΕΚ 107/ Α΄) «Περί διοίκησης, οργάνωσης, στελέχωσης της περιφέρειας, ρύθμιση θεμάτων για την Τοπική Αυτοδιοίκηση και άλλες διατάξεις».

2. Την υπ' αριθμ. 3200/20.6.2001 απόφαση Γενικού Γραμματέα Περιφέρειας Α.Μ.Θρ. «Περί άσκησης αρμοδιοτήτων κ.λπ.» (ΦΕΚ 865/Β/6.7.2001) καθώς και τις υπ' αριθμ. 208/21.1.2002 (ΦΕΚ 128/Β/2005) και 1631/23.6.2003 (ΦΕΚ 882/Β/2.7.2003) τροποποιητικές αυτής.

3. α) Των άρθρων 69 και 70 του ν.δ. 86/1969 όπως τροποποιήθηκαν με τον ν. 3208/2003.

β) Του άρθρου 21 του ν. 3208/2003.

4. Την υπ' αριθμ. 8721/1.12.2005 πρόταση του Δασαρχείου Αλεξανδρούπολης για κήρυξη ως «προστατευτικού» του Δημόσιου Εποικιστικού δάσους Παλαγίας έκτασης 271,406 στρεμμάτων του Δήμου Αλεξανδρούπολης Ν. Έβρου, συνοδευομένη από τεχνική έκθεση του Δασολόγου Πιστόλα Γεωργίου.

5. Την υπ' αριθμ. 4805/5.12.2005 σύμφωνη γνώμη της Διεύθυνσης Δασών Ν. Έβρου, αποφασίζουμε:

Χαρακτηρίζουμε ως προστατευτικό δάσος της παρ. 2 του άρθρου 69 του ν.δ. 86/1969, όπως αντικαταστάθηκε με την παρ. 4 αθρ. 4 του ν. 3208/2003, το Δημόσιο Εποικιστικό Δάσος εμβαδού διακόσια εβδομήντα ένα στρεμμάτων και τετρακόσια έξι τετραγωνικά μέτρα (271,406) και αποτελείται από δύο τεμάχια Ε 1=205,811 στρ. στη Δ.Θ. «Άγιος Γεώργιος», Ε2=65,595 στρ. στη Δ.Θ. πλησίον «Στρατοπέδου Καραμανίδη» τα οποία βρίσκονται στη βορειοδυτική, και βορειοανατολική παρυφή αντίστοιχα του οικισμού Παλαγίας Δήμου Αλεξανδρούπολης Ν. Έβρου και προσδιορίζονται από τις συντεταγμένες των σημείων των οριογραμμών, όπως φαίνεται αυτές στους συνημμένους χάρτες κλίμακας 1:5000 και αποτελούν αναπόσπαστο μέρος της παρούσας.

Οι ανωτέρω εκτάσεις έχουν όρια:

Ε1

Βόρεια: Την τεθλασμένη γραμμή 1,11,10,9.

Νότια: Την τεθλασμένη γραμμή 2,3,4,5,6,7.

Ανατολικά: Την τεθλασμένη γραμμή 7,8,9.

Δυτικά: Την ευθεία γραμμή 1,2.

Ε2.

Βορειανατολικά: Την τεθλασμένη γραμμή 12,13,14..

Νότια: Την τεθλασμένη γραμμή 15,16,17,18.

Βορειοδυτικά:Την τεθλασμένη γραμμή 18,19,20,12.

Νοτιανατολικά: Την ευθεία γραμμή 14,15.

Η απόφαση αυτή να δημοσιευθεί στην Εφημερίδα της Κυβερνήσεως.

Καβάλα, 19 Απριλίου 2006

Ο Γενικός Γραμματέας Περιφέρειας
ΜΙΧΑΛΗΣ Α. ΑΓΓΕΛΟΠΟΥΛΟΣ



ΤΟΠΟΓΡΑΦΙΚΟ ΔΙΑΓΡΑΜΜΑ


1 από 2

ΠΕΡΙΟΧΗ: ΠΑΛΑΓΙΑ ΑΛΕΞΑΝΔΡΟΥΠΟΛΗΣ
ΔΑΣΙΚΗ ΘΕΣΗ: ΑΓΙΟΣ ΓΕΩΡΓΙΟΣ
ΕΜΒΑΔΟ ΣΥΝΟΛΙΚΗΣ ΕΚΤΑΣΗΣ ΠΡΟΣΤΑΤΕΥΤΙΚΟΥ ΔΑΣΟΥΣ :271406 τ.μ.
ΣΥΣΤΗΜΑ ΣΥΝΤΕΤΑΓΜΕΝΩΝ ΕΓΣΑ 87
ΚΛΙΜΑΚΑ 1:5000


ΑΝΗΚΕΙ ΣΤΗΝ ΥΠ ΑΡΙΘΜ. 7397π.ε./2006 ΑΠΟΦΑΣΗ ΚΗΡΥΞΗΣ ΠΡΟΣΤΑΤΕΥΤΙΚΟΥ ΔΑΣΟΥΣ

ΠΙΝΑΚΑΣ ΣΥΝΤΕΤΑΓΜΕΝΩΝ

1.X=657686,980
Y=4528291,969
2.X=657692,943
Y=4528132,181
3.X=657837,710
Y=4527978,873
4.X=657993,356
Y=4527919,688
5.X=658296,803
Y=4527906,619
6.X=658404,869
Y=4527837,441
7.X=658500,026
Y=4527829,960
8.X=658394,342
Y=4527980,111
9.X=658269,665
Y=4528193,863
10.X=657914,772
Y=4528321,998
11.X=657871,982
Y=4528219,229

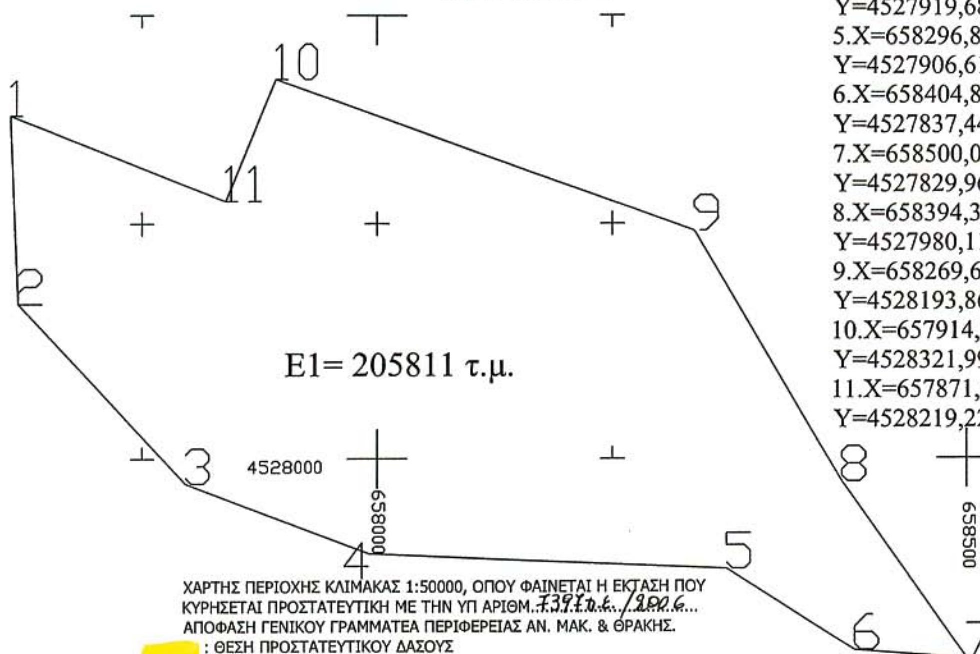

ΧΑΡΤΗΣ ΠΕΡΙΟΧΗΣ ΚΛΙΜΑΚΑΣ 1:50000, ΟΠΟΥ ΦΑΙΝΕΤΑΙ Η ΕΚΤΑΣΗ ΠΟΥ ΚΥΡΗΣΕΤΑΙ ΠΡΟΣΤΑΤΕΥΤΙΚΗ ΜΕ ΤΗΝ ΥΠ ΑΡΙΘΜ. 7397π.ε./2006 ΑΠΟΦΑΣΗ ΓΕΝΙΚΟΥ ΓΡΑΜΜΑΤΕΑ ΠΕΡΙΦΕΡΕΙΑΣ ΑΝ. ΜΑΚ. & ΘΡΑΚΗΣ.
: ΘΕΣΗ ΠΡΟΣΤΑΤΕΥΤΙΚΟΥ ΔΑΣΟΥΣ

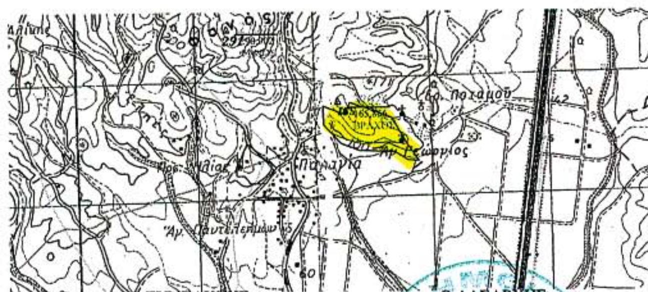

Ο ΣΥΝΤΑΚΤΗΣ
ΑΛΕΞ/ΠΟΛΗ,30 - 11 - 2005
ΓΙΩΡΓΟΣ ΠΙΣΤΟΛΑΣ
ΔΑΣΟΛΟΓΟΣ ΜΕ Γ΄ ΒΑΘΜΟ

Ο ΔΑΣΑΡΧΗΣ
ΑΛΕΞ/ΠΟΛΗ,30 - 11 - 2005
ΒΑΓΓΕΛΗΣ ΜΠΙΚΟΣ
ΔΑΣΟΛΟΓΟΣ ΜΕ Α΄ ΒΑΘΜΟ



ΕΛΕΓΧΘΗΚΕ ΚΑΙ
ΑΛΕΞ/ΠΟΛΗ,5 - 12 - 2005
Ο Δ/ΝΤΗΣ ΔΑΣΩΝ Ν. ΕΒΡΟΥ

ΘΕΩΡΗΘΗΚΕ
ΚΑΒΑΛΑ,6 - 12 - 2005
Ο Δ/ΝΤΗΣ ΔΑΣΩΝ ΠΕΡ/ΡΕΙΑΣ
ΣΤΥΛΙΑΝΟΣ ΑΝΔΡΕΟΥ
Δασολόγος με βαθμό Α΄

ΕΓΚΡΙΝΕΤΑΙ
ΚΟΜΟΤΗΝΗ,14 - 4 - 2006
Ο ΓΕΝΙΚΟΣ ΓΡΑΜΜΑΤΕΑΣ ΠΕΡΙΦΕΡΕΙΑΣ Α.Μ.& ΘΡΑΚΗΣ
ΜΙΧΑΛΗΣ ΑΓΓΕΛΟΠΟΥΛΟΣ

ΕΘΝΙΚΟ ΤΥΠΟΓΡΑΦΕΙΟ
Για τεχνικούς λόγους στο σχεδιάγραμμα έγινε σμίκρυνση κατά ποσοστό 78 %




ΤΟΠΟΓΡΑΦΙΚΟ ΔΙΑΓΡΑΜΜΑ

2 από 2

ΑΝΗΚΕΙ ΣΤΗΝ ΥΠ ΑΡΙΘΜ. 7397 π.ε./2006 ΑΠΟΦΑΣΗ ΚΗΡΥΞΗΣ ΠΡΟΣΤΑΤΕΥΤΙΚΟΥ ΔΑΣΟΥΣ

ΠΕΡΙΟΧΗ: ΠΑΛΑΓΙΑ ΑΛΕΞΑΝΔΡΟΥΠΟΛΗΣ
ΔΑΣΙΚΗ ΘΕΣΗ: ΠΛΗΣΙΟΝ ΣΤΡΑΤΟΠΕΔΟΥ ΚΑΡΑΜΑΝΙΔΗ
ΕΜΒΑΔΟ ΣΥΝΟΛΙΚΗΣ ΕΚΤΑΣΗΣ ΠΡΟΣΤΑΤΕΥΤΙΚΟΥ ΔΑΣΟΥΣ :271406 τ.μ.
ΣΥΣΤΗΜΑ ΣΥΝΤΕΤΑΓΜΕΝΩΝ ΕΓΣΑ 87
ΚΛΙΜΑΚΑΣ 1:5000

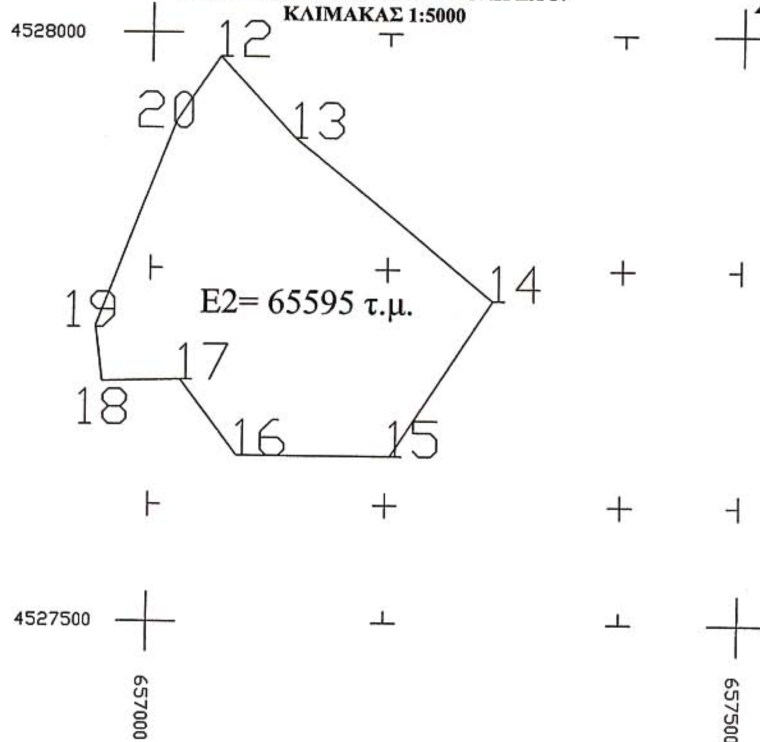


ΠΙΝΑΚΑΣ ΣΥΝΤΕΤΑΓΜΕΝΩΝ

12.X=657057,496
Y=4527980,024
13.X=657121,045
Y=4527910,469
14.X=657289,589
Y=4527774,241
15.X=657203,408
Y=4527641,921
16.X=657074,560
Y=4527642,049
17.X=657026,098
Y=4527705,985
18.X=656959,646
Y=4527703,962
19.X=656953,676
Y=4527750,912
20.X=657021,095
Y=4527924,641

ΧΑΡΤΗΣ ΠΕΡΙΟΧΗΣ ΚΛΙΜΑΚΑΣ 1:50000, ΟΠΟΥ ΦΑΙΝΕΤΑΙ Η ΕΚΤΑΣΗ ΠΟΥ ΚΥΡΗΣΕΤΑΙ ΠΡΟΣΤΑΤΕΥΤΙΚΗ ΜΕ ΤΗΝ ΥΠ ΑΡΙΘΜ. 7397 π.ε./2006 ΑΠΟΦΑΣΗ ΓΕΝΙΚΟΥ ΓΡΑΜΜΑΤΕΑ ΠΕΡΙΦΕΡΕΙΑΣ ΑΝ. ΜΑΚ. & ΘΡΑΚΗΣ.

: ΘΕΣΗ ΠΡΟΣΤΑΤΕΥΤΙΚΟΥ ΔΑΣΟΥΣ

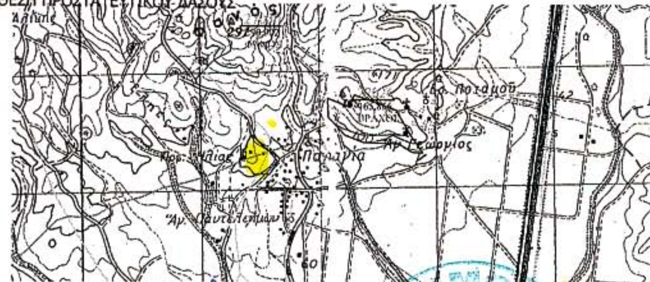

Ο ΣΥΝΤΑΚΤΗΣ
ΑΛΕΞ/ΠΟΛΗ,30 - 11 - 2005
ΓΙΩΡΓΟΣ ΠΙΣΤΟΛΑΣ
ΔΑΣΟΛΟΓΟΣ ΜΕ Γ΄ ΒΑΘΜΟ

Ο ΔΑΣΑΡΧΗΣ
ΑΛΕΞ/ΠΟΛΗ,30 - 11 - 2005
ΒΑΓΓΕΛΗΣ ΜΠΙΚΟΣ
ΔΑΣΟΛΟΓΟΣ ΜΕ Α΄ ΒΑΘΜΟ

ΕΛΕΓΧΘΗΚΕ
ΑΛΕΞ/ΠΟΛΗ 5-12-2005
Ο Δ/ΝΤΗΣ ΔΑΣΩΝ Ν. ΕΒΡΟΥ



ΚΑΙ

ΘΕΩΡΗΘΗΚΕ
ΚΑΒΑΛΑ 6-12-2005
Ο Δ/ΝΤΗΣ ΔΑΣΩΝ ΠΕΡ/ΡΕΙΑΣ



ΕΓΚΡΙΝΕΤΑΙ
ΚΟΜΟΤΗΝΗ 19-4-2006
Ο ΓΕΝΙΚΟΣ ΓΡΑΜΜΑΤΕΑΣ
ΠΕΡΙΦΕΡΕΙΑΣ Α.Μ.& ΘΡΑΚΗΣ



ΕΘΝΙΚΟ ΤΥΠΟΓΡΑΦΕΙΟ
Για τεχνικούς λόγους στο σχεδιάγραμμα έγινε σμίκρυνση κατά ποσοστό 78 %

Αριθ. 7442π.ε. (2)

Χαρακτηρισμός ως «προστατευτικού» του Δημόσιου Εποικιστικού δάσους Αγίας Παρασκευής έκτασης 368,424 στρεμμάτων του Δήμου Φερών Ν. Έβρου.

Ο ΓΕΝΙΚΟΣ ΓΡΑΜΜΑΤΕΑΣ ΠΕΡΙΦΕΡΕΙΑΣ
ΑΝΑΤΟΛΙΚΗΣ ΜΑΚΕΔΟΝΙΑΣ ΚΑΙ ΘΡΑΚΗΣ

Έχοντας υπόψη:

1. Τις διατάξεις:

α) Των άρθρων 4 παρ. 7 , 6 παρ. 7 του ν. 2240/1994 «Περί διοικητικής αποκέντρωσης».

β) Του ν. 2503/1997 (ΦΕΚ 107/ Α΄) «Περί διοίκησης, οργάνωσης, στελέχωσης της περιφέρειας, ρύθμιση θεμάτων για την Τοπική Αυτοδιοίκηση και άλλες διατάξεις».

2. Την υπ' αριθμ. 3200/20.6.2001 απόφαση Γενικού Γραμματέα Περιφέρειας Α.Μ.Θρ. «Περί άσκησης αρμοδιοτήτων κ.λπ.» (ΦΕΚ 865/Β/6.7.2001) καθώς και τις υπ' αριθμ. 208/21.1.2002 (ΦΕΚ 128/Β/2005) και 1631/23.6.2003 (ΦΕΚ 882/Β/2.7.2003) τροποποιητικές αυτής.

3. α) Των άρθρων 69 και 70 του ν.δ. 86/1969 όπως τροποποιήθηκαν με τον ν. 3208/2003.

β) Του άρθρου 21 του ν. 3208/2003.

4. Την υπ' αριθμ. 8693/1.12.2005 πρόταση του Δασαρχείου Αλεξανδρούπολης για κήρυξη ως « προστατευτικού» του Δημόσιου Εποικιστικού δάσους Αγίας Παρασκευής έκτασης 368,424 στρεμμάτων του Δήμου Φερών Ν. Έβρου, συνοδευομένη από τεχνική έκθεση του Δασολόγου Πιστόλα Γεωργίου.

7. Την υπ' αριθμ. 4806/2.12.2005 σύμφωνη γνώμη της Διεύθυνσης Δασών Ν. Έβρου, αποφασίζουμε:

Χαρακτηρίζουμε ως προστατευτικό δάσος της παρ. 2 του άρθρου 69 του ν.δ. 86/1969, όπως αντικαταστάθηκε με την παρ. 4 αθρ. 4 του ν. 3208/2003, το Δημόσιο Εποικιστικό Δάσος εμβαδού τριακόσια εξήντα οχτώ στρεμμάτων και τετρακόσια είκοσι τέσσερα τετραγωνικά μέτρα (368,434) και αποτελείται από δύο τεμάχια Ε1=327,511 στρ., Ε2=40,913 στρ., τα οποία διαχωρίζονται από τον εθνικό δρόμο Αλεξ/πολης - Ορεστιάδας και βρίσκονται στη βορειοδυτική, παρυφή του Δήμου Φερών Ν. Έβρου και προσδιορίζονται από τις συντεταγμένες των σημείων των οριογραμμών, όπως φαίνεται αυτές στο συνημμένο χάρτη κλίμακας 1:5000 και αποτελεί αναπόσπαστο μέρος της παρούσας.

Η ανωτέρω εκτάσεις έχουν όρια:

Ε1

Βόρεια:Την τεθλασμένη γραμμή 3,4 (εθνικός δρόμος) 4,5,6,7.

Νότια: Την τεθλασμένη γραμμή 8,9,10,11,12,13,14..

Ανατολικά: Την ευθεία γραμμή 7,8.

Δυτικά: Την τεθλασμένη γραμμή 14,1,2,3, (περιμετρικός ασφαλτόδρομος).

Ε2.

Βόρεια: Την ευθεία γραμμή 18,19.


Νότια, ΝΑ: Την ευθεία γραμμή 15,16 (εθνική δρόμος).

Δυτικά: Την τεθλασμένη γραμμή 16,17,18.

Η απόφαση αυτή να δημοσιευθεί στην Εφημερίδα της Κυβερνήσεως.

Καβάλα, 19 Απριλίου 2006

Ο Γενικός Γραμματέας Περιφέρειας
ΜΙΧΑΛΗΣ Α. ΑΓΓΕΛΟΠΟΥΛΟΣ

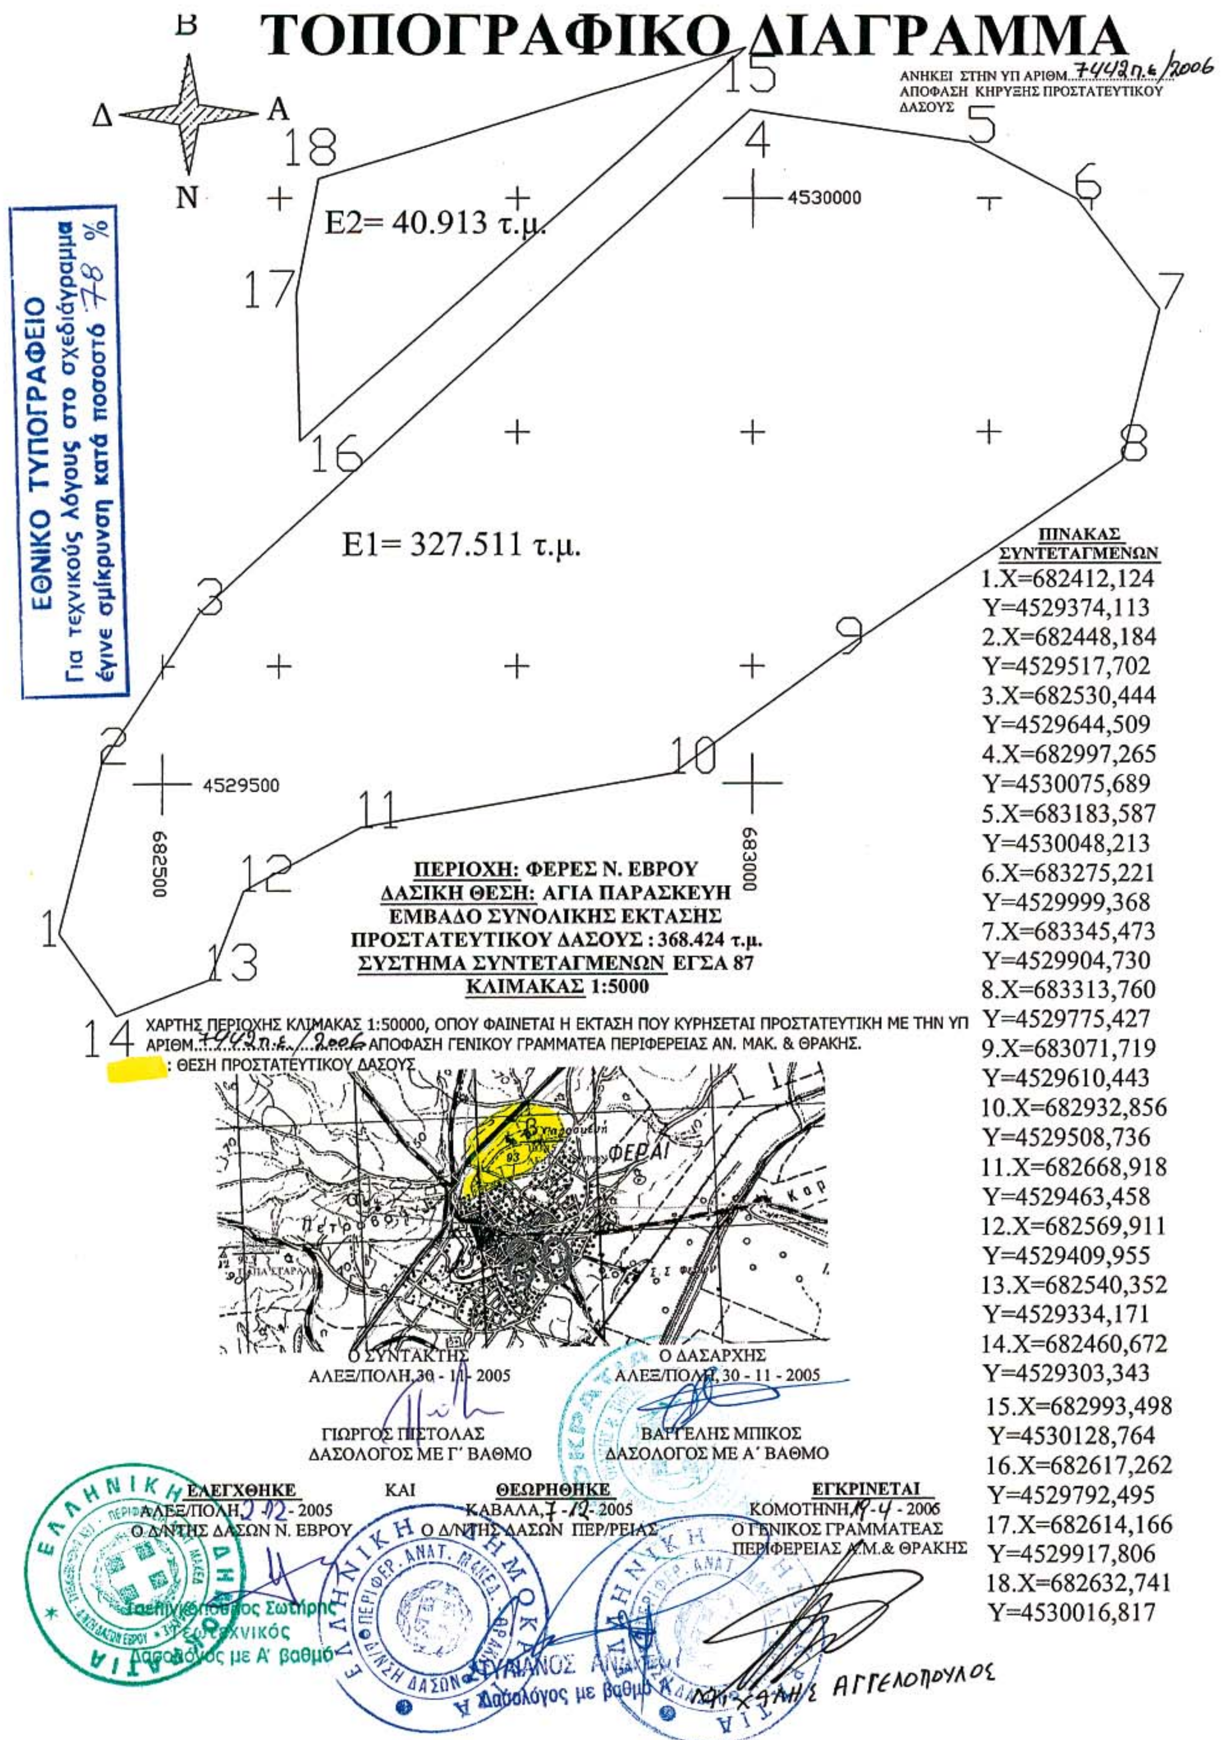

ΠΙΝΑΚΑΣ ΣΥΝΤΕΤΑΓΜΕΝΩΝ

1.X=682412,124	Y=4529374,113
2.X=682448,184	Y=4529517,702
3.X=682530,444	Y=4529644,509
4.X=682997,265	Y=4530075,689
5.X=683183,587	Y=4530048,213
6.X=683275,221	Y=4529999,368
7.X=683345,473	Y=4529904,730
8.X=683313,760	Y=4529775,427
9.X=683071,719	Y=4529610,443
10.X=682932,856	Y=4529508,736
11.X=682668,918	Y=4529463,458
12.X=682569,911	Y=4529409,955
13.X=682540,352	Y=4529334,171
14.X=682460,672	Y=4529303,343
15.X=682993,498	Y=4530128,764
16.X=682617,262	Y=4529792,495
17.X=682614,166	Y=4529917,806
18.X=682632,741	Y=4530016,817

Αριθ. 7626π.ε. (3)

Χαρακτηρισμός ως «απολύτως προστατευτικό» Δημοτικό δάσος έκτασης 263,543 στρεμμάτων, στην δασική θέση «περιμετρικά του οικισμού Χώρα» του Δήμου Σαμοθράκης Ν. Έβρου.

Ο ΓΕΝΙΚΟΣ ΓΡΑΜΜΑΤΕΑΣ ΠΕΡΙΦΕΡΕΙΑΣ
ΑΝΑΤΟΛΙΚΗΣ ΜΑΚΕΔΟΝΙΑΣ ΚΑΙ ΘΡΑΚΗΣ

Έχοντας υπόψη:

1. Τις διατάξεις:

α) Των άρθρων 4 παρ. 7 , 6 παρ. 7 του ν. 2240/1994 «Περί διοικητικής αποκέντρωσης».

β) Του ν. 2503/1997 (ΦΕΚ 107/ Α΄) «Περί διοίκησης, οργάνωσης, στελέχωσης της περιφέρειας, ρύθμιση θεμάτων για την Τοπική Αυτοδιοίκηση και άλλες διατάξεις».

2. Την υπ' αριθμ. 3200/20.6.2001 απόφαση Γενικού Γραμματέα Περιφέρειας Α.Μ.Θρ. «Περί άσκησης αρμοδιοτήτων κ.λ.π.» (ΦΕΚ 865/Β/6.7.2001) καθώς και τις υπ' αριθμ. 208/21.1.2002 (ΦΕΚ 128/Β/2005) και 1631/23.6.2003 (ΦΕΚ 882/Β/2.7.2003) τροποποιητικές αυτής.

3. α) Των άρθρων 69 και 70 του ν.δ. 86/1969 όπως τροποποιήθηκαν με τον ν. 3208/2003.

β) Του άρθρου 21 του ν. 3208/2003.

4. Την υπ' αριθμ. 8618/29.11.2005 πρόταση του Δασαρχείου Αλεξανδρούπολης για κήρυξη ως απολύτως προστατευτικού του Δημοτικού δάσους έκτασης 263,543 στρ. στη Δ.Θ. «περιμετρικά του οικισμού Χώρα» του Δήμου Σαμοθράκης, συνοδευομένη από τεχνική έκθεση του Δασολόγου Πιστόλα Γεωργίου.

5. Την υπ' αριθμ. 4925/6.12.2005 σύμφωνη γνώμη του Δήμου Σαμοθράκης.

6. Την υπ' αριθμ. 4787/8.12.2005 σύμφωνη γνώμη της Διεύθυνσης Δασών Ν. Έβρου, αποφασίζουμε:

Χαρακτηρίζουμε ως απολύτως προστατευτικό δάσος της παρ. 2 του άρθρου 69 του ν.δ. 86/1969, όπως αντικαταστάθηκε με την παρ. 4 αθρ. 4 του ν. 3208/2003, το Δημοτικό δάσος έκτασης διακόσια εξήντα τρία στρέμματα και πεντακόσια σαράντα τρία τετραγωνικά μέτρα (263,543) το οποίο βρίσκεται στη δασική θέση «περιμετρικά του οικισμού Χώρα» του Δήμου Σαμοθράκης Ν. Έβρου, αποτελείται από τέσσερα τεμάχια, Ε 1=53,689 στρ., Ε2=48,449 στρ., Ε3=53,128 στρ., Ε4=108,277 στρ. και προσδιορίζεται από τις συντεταγμένες των σημείων των οριογραμμών, όπως φαίνονται αυτές στους συνημμένους χάρτες κλίμακας 1:5000 και αποτελούν αναπόσπαστο μέρος της παρούσας.

Οι ανωτέρω εκτάσεις έχουν όρια:

Ε1

ΒΑ: Την τεθλασμένη γραμμή 5,6,7,8.
ΝΔ: Την τεθλασμένη γραμμή 1,2,3,4.
ΝΑ: Την ευθεία γραμμή 4,5.
ΒΔ: Την ευθεία γραμμή 1,8.

Ε2

Β: Την ευθεία γραμμή 1,9.
Ν: Την τεθ/μένη γραμμή 11,12,13,14.
Α: Την τεθ/μένη γραμμή 14,15,1.
Δ: Την τεθ/μένη γραμμή 9,10,11.

Ε3

ΒΑ: Την τεθ/μένη γραμ. 21,22,23,17.
Ν: Την ευθεία γραμ. 19,20.
Α: Την ευθεία γραμ. 20,21.
Δ,ΒΔ,ΝΔ: Την τεθ/μένη γραμ. 17,18,19.

Ε4

Β: Την τεθ/μενη γραμ. 15,14,13,12,11,10,9,8.
Ν: Την τεθ/μενη γραμ. 1,2,3,4,5.
Α: Την τεθ/μενη γραμ. 5,6,7,8.
Δ: Την τεθ/μενη γραμ. 1,116,15.

Η απόφαση αυτή να δημοσιευθεί στην Εφημερίδα της Κυβερνήσεως.

Καβάλα, 19 Απριλίου 2006

Ο Γενικός Γραμματέας Περιφέρειας
ΜΙΧΑΛΗΣ Α. ΑΓΓΕΛΟΠΟΥΛΟΣ



ΤΟΠΟΓΡΑΦΙΚΟ ΔΙΑΓΡΑΜΜΑ


1 από 2

ΑΝΗΚΕΙ ΣΤΗΝ ΥΠ ΑΡΙΘΜ. 7626π.ε. /2006
ΑΠΟΦΑΣΗ ΚΗΡΥΞΗΣ ΠΡΟΣΤΑΤΕΥΤΙΚΟΥ ΔΑΣΟΥΣ

ΠΕΡΙΟΧΗ: ΝΗΣΟΣ ΣΑΜΟΘΡΑΚΗ
ΔΑΣΙΚΗ ΘΕΣΗ: ΠΕΡΙΑΣΤΙΚΟ ΔΑΣΟΣ ΧΩΡΑΣ ΣΑΜΟΘΡΑΚΗΣ
ΕΜΒΑΔΟ ΣΥΝΟΛΙΚΗΣ ΕΚΤΑΣΗΣ ΠΡΟΣΤΑΤΕΥΤΙΚΟΥ ΔΑΣΟΥΣ :263543 τ.μ.
ΣΥΣΤΗΜΑ ΣΥΝΤΕΤΑΓΜΕΝΩΝ ΕΓΣΑ 87
ΚΛΙΜΑΚΑΣ 1:5000

ΠΙΝΑΚΑΣ ΣΥΝΤΕΤΑΓΜΕΝΩΝ

1.X=628493,104 Y=4481579,616
2.X=628646,980 Y=4481516,915
3.X=628797,306 Y=4481437,651
4.X=628870,694 Y=4481372,584
5.X=628957,102 Y=4481431,736
6.X=628833,726 Y=4481558,219
7.X=628674,232 Y=4481627,780
8.X=628613,337 Y=4481714,141
9.X=629164,026 Y=4481852,308
10.X=629117,561 Y=4481679,067
11.X=629129,939 Y=4481526,383
12.X=629167,723 Y=4481496,900
13.X=629233,385 Y=4481472,431
14.X=629280,236 Y=4481519,500
15.X=629231,219 Y=4481583,314
16.X=629322,252 Y=4481798,252

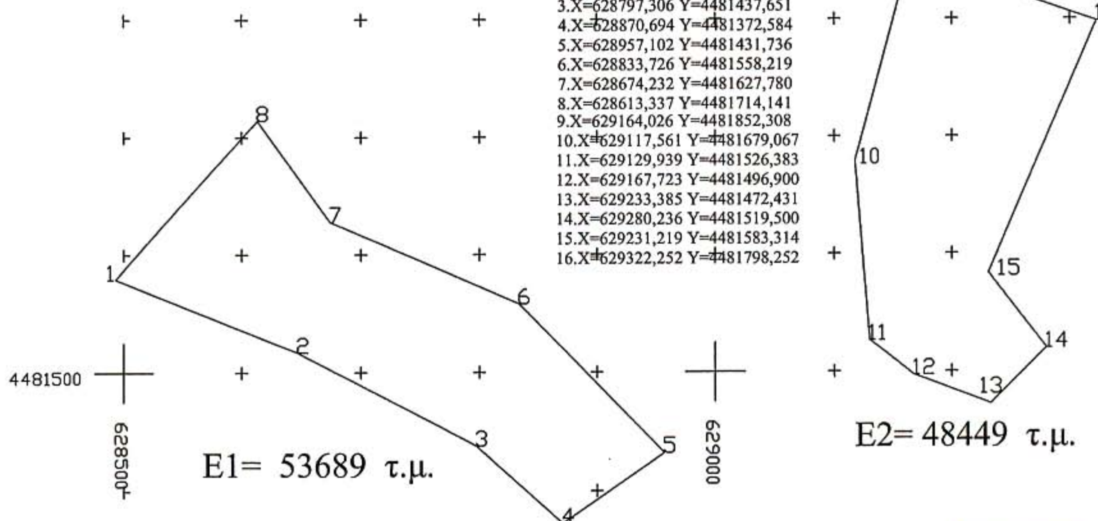

ΧΑΡΤΗΣ ΠΕΡΙΟΧΗΣ ΚΛΙΜΑΚΑΣ 1:50000, ΟΠΟΥ ΦΑΙΝΕΤΑΙ Η ΕΚΤΑΣΗ ΠΟΥ ΚΗΡΥΣΣΕΤΑΙ ΠΡΟΣΤΑΤΕΥΤΙΚΗ ΜΕ ΤΗΝ ΥΠ ΑΡΙΘΜ. 7626π.ε. /2006.... ΑΠΟΦΑΣΗ ΓΕΝΙΚΟΥ ΓΡΑΜΜΑΤΕΑ ΠΕΡΙΦΕΡΕΙΑΣ ΑΝ. ΜΑΚ. & ΘΡΑΚΗΣ.


: ΘΕΣΗ ΠΡΟΣΤΑΤΕΥΤΙΚΟΥ ΔΑΣΟΥΣ



Ο ΣΥΝΤΑΚΤΗΣ	Ο ΔΑΣΑΡΧΗΣ
ΑΛΕΞ/ΠΟΛΗ, 29-11-2005	ΑΛΕΞ/ΠΟΛΗ, 29-11-2005
ΓΙΩΡΓΟΣ ΠΙΣΤΟΛΑΣ	ΒΑΓΓΕΛΗΣ ΜΠΙΚΟΣ
ΔΑΣΟΛΟΓΟΣ ΜΕ Γ΄ ΒΑΘΜΟ	ΔΑΣΟΛΟΓΟΣ ΜΕ Α΄ ΒΑΘΜΟ

ΕΛΕΓΧΘΗΚΕ	ΚΑΙ ΘΕΩΡΗΘΗΚΕ	ΕΓΚΡΙΝΕΤΑΙ
ΑΛΕΞ/ΠΟΛΗ 2-12-2005	ΚΑΒΑΛΑ, 13-12-2005	ΚΟΜΟΤΗΝΗ, 19-4-2006
Ο Δ/ΝΤΗΣ ΔΑΣΩΝ Ν. ΕΒΡΟΥ	Ο Δ/ΝΤΗΣ ΔΑΣΩΝ ΠΕΡ/ΡΕΙΑΣ	Ο ΓΕΝΙΚΟΣ ΓΡΑΜΜΑΤΕΑΣ ΠΕΡΙΦΕΡΕΙΑΣ Α.Μ.& ΘΡΑΚΗΣ
Τσιβικόπουλος Σωτήρης Γεωτεχνικός Δασολόγος με Α΄ βαθμό	ΣΤΥΛΙΑΝΟΣ ΑΝΔΡΕΟΥ Δασολόγος με βαθμό	ΜΙΧΑΛΗΣ ΑΓΓΕΛΟΠΟΥΛΟΣ

ΕΘΝΙΚΟ ΤΥΠΟΓΡΑΦΕΙΟ
Για τεχνικούς λόγους στο σχεδιάγραμμα έγινε σμίκρυνση κατά ποσοστό 78 %

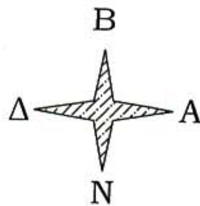


ΤΟΠΟΓΡΑΦΙΚΟ ΔΙΑΓΡΑΜΜΑ

ΑΝΗΚΕΙ ΣΤΗΝ ΥΠ ΑΡΙΘΜ. 7626π.ε./2006
ΑΠΟΦΑΣΗ ΚΗΡΥΞΗΣ ΠΡΟΣΤΑΤΕΥΤΙΚΟΥ ΔΑΣΟΥΣ

2 από 2

ΠΕΡΙΟΧΗ: ΝΗΣΟΣ ΣΑΜΟΘΡΑΚΗ
ΔΑΣΙΚΗ ΘΕΣΗ: ΠΕΡΙΑΣΤΙΚΟ ΔΑΣΟΣ ΧΩΡΑΣ ΣΑΜΟΘΡΑΚΗΣ
ΕΜΒΑΔΟ ΣΥΝΟΛΙΚΗΣ ΕΚΤΑΣΗΣ ΠΡΟΣΤΑΤΕΥΤΙΚΟΥ ΔΑΣΟΥΣ :263543 τ.μ.
ΣΥΣΤΗΜΑ ΣΥΝΤΕΤΑΓΜΕΝΩΝ ΕΓΣΑ 87
ΚΛΙΜΑΚΑΣ 1:5000

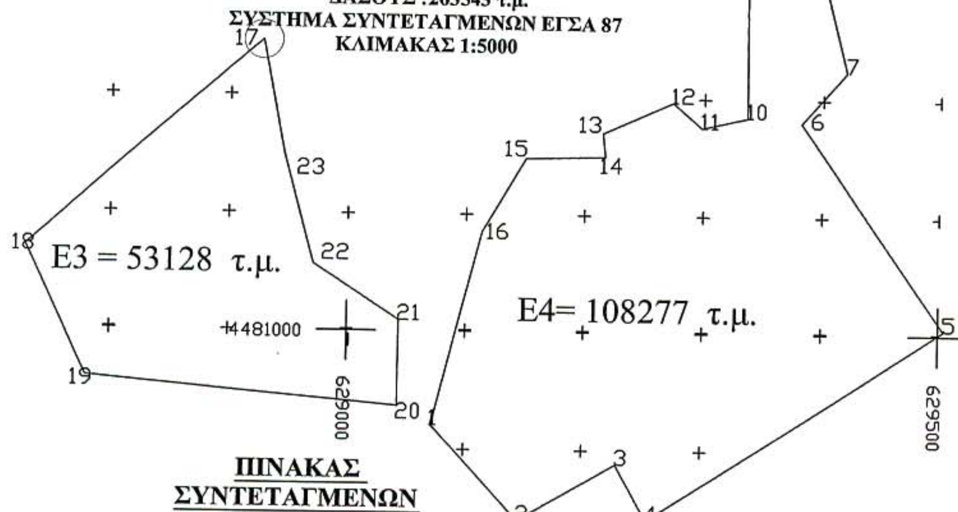

ΠΙΝΑΚΑΣ ΣΥΝΤΕΤΑΓΜΕΝΩΝ

1.X=629071,899 Y=4480920,846 2.X=629146,550 Y=4480839,960 3.X=629229,097 Y=4480888,573 4.X=629255,502 Y=4480840,793 5.X=629504,736 Y=4481004,179 6.X=629381,373 Y=4481180,345 7.X=629419,173 Y=4481224,218 8.X=629398,444 Y=4481303,435 9.X=629333,818 Y=4481329,027 10.X=629335,999 Y=4481184,436 11.X=629297,741 Y=4481175,439 12.X=629272,986 Y=4481196,807 13.X=629214,474 Y=4481169,815 14.X=629216,724 Y=4481149,572 15.X=629149,751 Y=4481147,683 16.X=629113,430 Y=4481085,559 17.X=628926,279 Y=4481246,230 18.X=628727,156 Y=4481070,139 19.X=628779,958 Y=4480960,041 20.X=629043,489 Y=4480936,976 21.X=629043,969 Y=4481009,176 22.X=628971,139 Y=4481056,490 23.X=628945,648 Y=4481149,300

ΧΑΡΤΗΣ ΠΕΡΙΟΧΗΣ ΚΛΙΜΑΚΑΣ 1:50000, ΟΠΟΥ ΦΑΙΝΕΤΑΙ Η ΕΚΤΑΣΗ ΠΟΥ ΚΥΡΗΣΕΤΑΙ ΠΡΟΣΤΑΤΕΥΤΙΚΗ ΜΕ ΤΗΝ ΥΠ ΑΡΙΘΜ. 7626π.ε./2006 ΑΠΟΦΑΣΗ ΓΕΝΙΚΟΥ ΓΡΑΜΜΑΤΕΑ ΠΕΡΙΦΕΡΕΙΑΣ ΑΝ. ΜΑΚ. & ΘΡΑΚΗΣ.

: ΘΕΣΗ ΠΡΟΣΤΑΤΕΥΤΙΚΟΥ ΔΑΣΟΥΣ



ΕΘΝΙΚΟ ΤΥΠΟΓΡΑΦΕΙΟ
Για τεχνικούς λόγους στο σχεδιάγραμμα έγινε σμίκρυνση κατά ποσοστό 78 %

Ο ΣΥΝΤΑΚΤΗΣ
ΑΛΕΞ/ΠΟΛΗ 1-11-2005
ΓΙΩΡΓΟΣ ΠΙΣΤΟΛΑΣ
ΔΑΣΟΛΟΓΟΣ ΜΕ Γ΄ ΒΑΘΜΟ

Ο ΔΑΣΑΡΧΗΣ
ΑΛΕΞ/ΠΟΛΗ 1-11-2005
ΒΑΓΓΕΛΗΣ ΜΠΙΚΟΣ
ΔΑΣΟΛΟΓΟΣ ΜΕ Α΄ ΒΑΘΜΟ

ΕΛΕΓΧΘΗΚΕ
ΑΛΕΞ/ΠΟΛΗ 8-12-2005
Ο Δ/ΝΤΗΣ ΔΑΣΩΝ Ν. ΕΒΡΟΥ



ΚΑΙ

ΘΕΩΡΗΘΗΚΕ
ΚΑΒΑΛΑ 13-12-2005
Ο Δ/ΝΤΗΣ ΔΑΣΩΝ ΠΕΡ/ΡΕΙΑΣ



ΕΓΚΡΙΝΕΤΑΙ
ΚΟΜΟΤΗΝΗ 19-4-2006
Ο ΓΕΝΙΚΟΣ ΓΡΑΜΜΑΤΕΑΣ
ΠΕΡΙΦΕΡΕΙΑΣ Α.Μ.& ΘΡΑΚΗΣ





ΑΠΟ ΤΟ ΕΘΝΙΚΟ ΤΥΠΟΓΡΑΦΕΙΟ
ΚΑΠΟΔΙΣΤΡΙΟΥ 34 * ΑΘΗΝΑ 104 32 * ΤΗΛ. 210 52 79 000 * FAX 210 52 21 004
ΗΛΕΚΤΡΟΝΙΚΗ ΔΙΕΥΘΥΝΣΗ: http://www.et.gr – e-mail: webmaster@et.gr